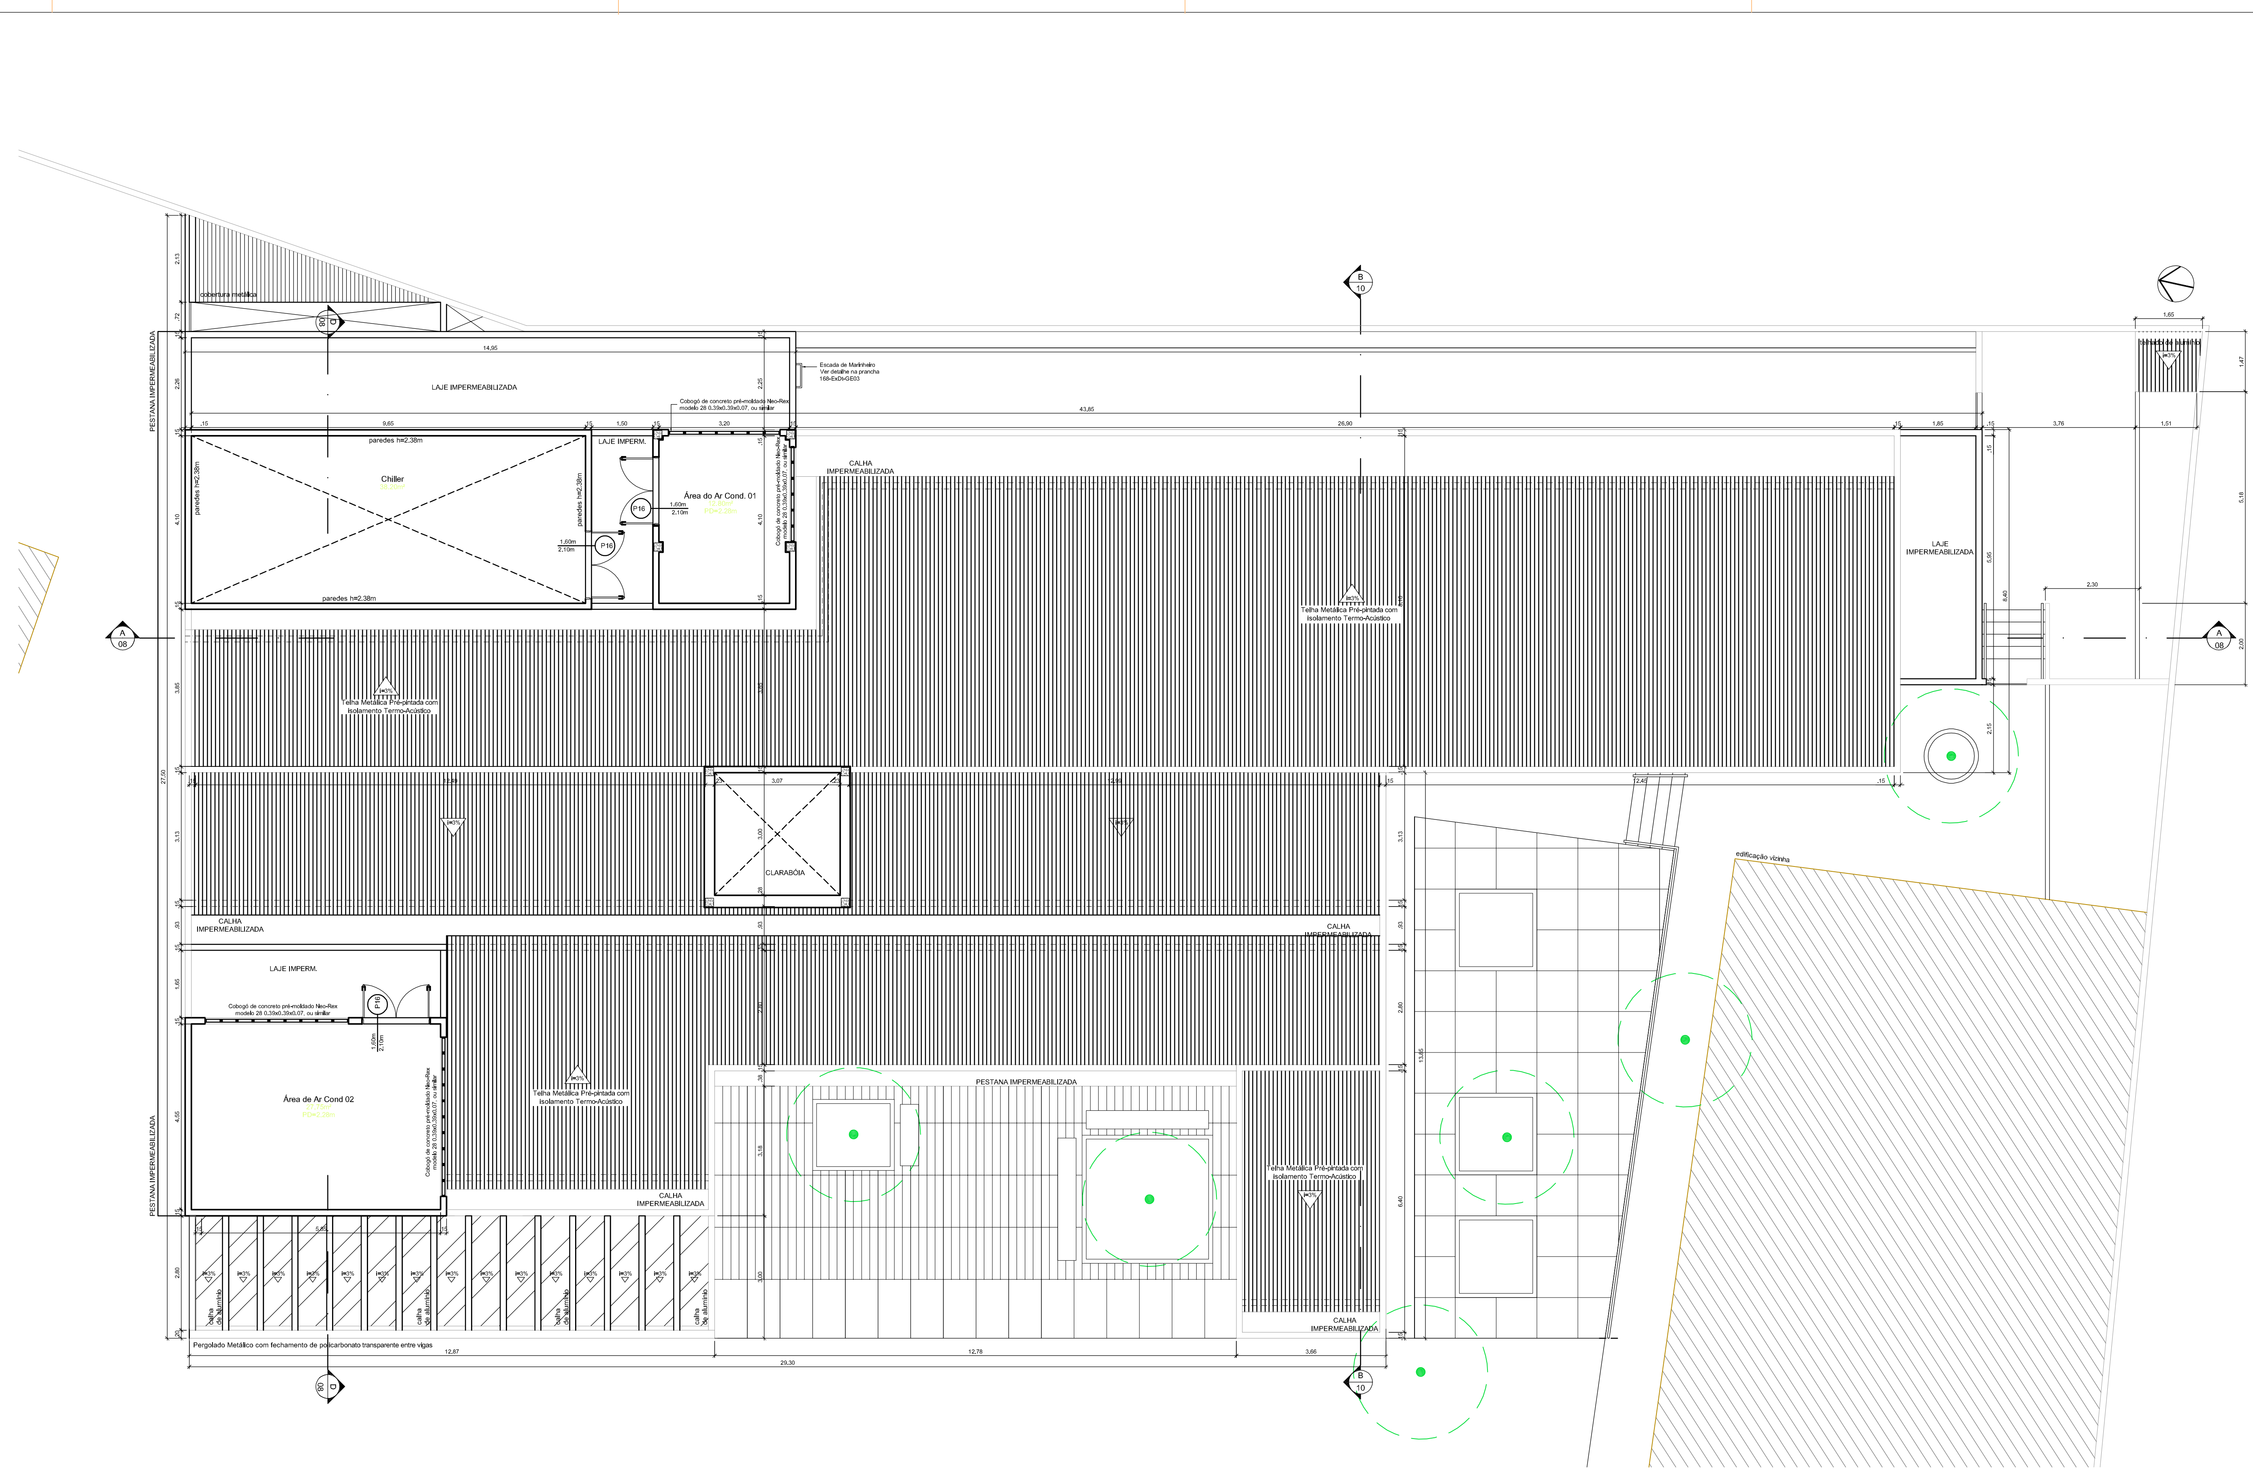

01 Planta de Cobertura
ESC.:1/75

ESPECIFICAÇÕES

PISO	01	Piso em porcelanato técnico retificado 90x90 natural;
	02	Piso em porcelanato técnico retificado 60x60 natural;
	03	Piso cimentado Jaspeo;
	04	Deck em granito;
TETO	01	Rebaixo de gesso acartonado com pintura acrílica branca;
	02	Pergolado em estrutura metálica com fechamento em policarbonato.
PAR	01	Pintura Acrílica sobre massa corrida;
	02	Azulejos 30x60cm retificado.

LEGENDA GERAL

- Especificação Teto
- Especificação Piso
- Especificação Parede
- Indicação de Corte Geral Desenho / Prancha (A 01)
- Estrutura de concreto
- Alvenaria de tijolo a demolir
- Alvenaria de tijolo a construir
- Alvenaria de tijolo existente
- Sentido de Paginação

INSTALAÇÕES

- Oxigênio
- Ar Medicinal
- Vácuo
- LUMINÁRIA SLIM LED 40X40 DE EMBUTIR (Blindados brancos de 15w)
- LUMINÁRIA SLIM LED 30X30 DE EMBUTIR (Blindados brancos de 9w)
- LUMINÁRIA SLIM LED 40X40 DE EMBUTIR (Blindados amarelos de 15w)
- LUMINÁRIA SLIM LED 30X30 DE EMBUTIR (Blindados amarelos de 9w)
- Ponto de rede / telefone
- Tomada (altura especificada em planta)
- Interruptor
- Arandela

ESQUADRIAS

PORTAS

P01	Porta de abrir de madeira com pintura esmalte sintético branco	0.70 x 2.10m
P02	Porta de abrir de madeira com pintura esmalte sintético branco	0.80 x 2.10m
P03	Porta de abrir de madeira com pintura esmalte sintético branco	0.90 x 2.10m
P04	Porta de abrir de madeira com pintura esmalte sintético branco	1.00 x 2.10m
P05	Porta de abrir de madeira com pintura esmalte sintético branco	1.10 x 2.10m
P06	Porta de abrir, 2 folhas, em madeira com pintura esmalte sintético branco com visor	1.20 x 2.10m
P07	Porta de abrir, 2 folhas, em madeira com pintura esmalte sintético branco	1.40 x 2.10m
P08	Porta de abrir, 2 folhas, em madeira com pintura esmalte sintético branco com visor	1.60 x 2.10m
P09	Porta os correr, 2 folhas fixas e 2 folhas correm, em vidro tipo Blindex, sensor automático	1.20 x 2.10m
P10	Porta de abrir em grafil anodizado natural	1.00 x 2.10m
P11	Porta de abrir, 2 folhas, em veneziana de aluminio anodizado natural	2.40 x 2.10m
P12	Porta de abrir em grafil anodizado natural	0.70 x 2.10m

JANELAS

J01	Janela maxim-ar, em aluminio anodizado natural e fechamento de vidro	1.30 x 0.70m / 1.70m
J02	Janela maxim-ar, em aluminio anodizado natural e fechamento de vidro	1.35 x 0.70m / 1.70m
J03	Janela maxim-ar, em aluminio anodizado natural e fechamento de vidro	1.40 x 0.70m / 1.70m
J04	Janela maxim-ar, em aluminio anodizado natural e fechamento de vidro	1.50 x 0.70m / 1.70m
J05	Janela maxim-ar, em aluminio anodizado natural e fechamento de vidro	1.60 x 0.70m / 1.70m
J06	Janela maxim-ar, em aluminio anodizado natural e fechamento de vidro	1.90 x 0.70m / 1.70m
J07	Janela maxim-ar, em aluminio anodizado natural e fechamento de vidro	12.46 x 0.70m/ 1.70m
J08	Janela maxim-ar, em aluminio anodizado natural e fechamento de vidro	2.05 x 0.70m / 1.70m
J09	Janela maxim-ar, em aluminio anodizado natural e fechamento de vidro	2.15 x 0.70m / 1.70m
J10	Janela maxim-ar, em aluminio anodizado natural e fechamento de vidro	2.20 x 0.70m / 1.70m
J11	Janela maxim-ar, em aluminio anodizado natural e fechamento de vidro	2.60 x 0.70m / 1.70m
J12	Janela maxim-ar, em aluminio anodizado natural e fechamento de vidro	2.80 x 0.60m / 1.70m
J13	Janela maxim-ar, em aluminio anodizado natural e fechamento de vidro	2.90 x 0.70m / 1.70m
J14	Janela maxim-ar, em aluminio anodizado natural e fechamento de vidro	3.07 x 2.50m / 0.10m
J15	Janela maxim-ar, em aluminio anodizado natural e fechamento de vidro	3.05 x 0.70m / 1.70m
J16	Janela maxim-ar, em aluminio anodizado natural e fechamento de vidro	3.50 x 0.70m / 1.70m
J17	Janela maxim-ar, em aluminio anodizado natural e fechamento de vidro	4.10 x 0.70m / 1.70m
J18	Janela fixa, em aluminio anodizado natural e fechamento de vidro	3.90 x 2.50m / 0.10m

OBSERVAÇÕES

1 - Todas as dimensões estão em metro.
2 - Todas as cotas dos vãos das portas e janelas referentes ao projeto de arquitetura estão em acabado nas plantas.
3 - As bonecas não cotadas valem 10cm.

REVISÕES

PROPRIETÁRIO:
ASSOCIAÇÃO BRASILEIRA DE ASSISTÊNCIA AOS CANCEROSOS - ABAC

ENDEREÇO:
RUA MAGÉ, 326 - PENHA - RIO DE JANEIRO/RJ

NATUREZA DA OBRA:
CONSTRUÇAO DO NOVO PRÉDIO DO CTI

	TERRENO:	CONSTRUÍDA:	A CONSTRUIR:	TOTAL:
ÁREAS	0	0	781,25m2	0

TÍTULO DA PRANCHA:
PLANTA DE COBERTURA

DATA: 26/10/2020
ESCALA: 1:75

AUTOR DO PROJETO:
CLÁUDIA FREITAS E CRISTINA FLORENCIO

RESPONSÁVEL TÉCNICO:
RISLEY POSSATI CAMPOS

05
06

PROPRIETÁRIO:
ASSOCIAÇÃO BRASILEIRA DE ASSISTÊNCIA AOS CANCEROSOS - ABAC